


Anlage zur
Notar

Whg. B10
78.0

Whg. B11
54.5+60.0= 114.50qm

Handwritten signature

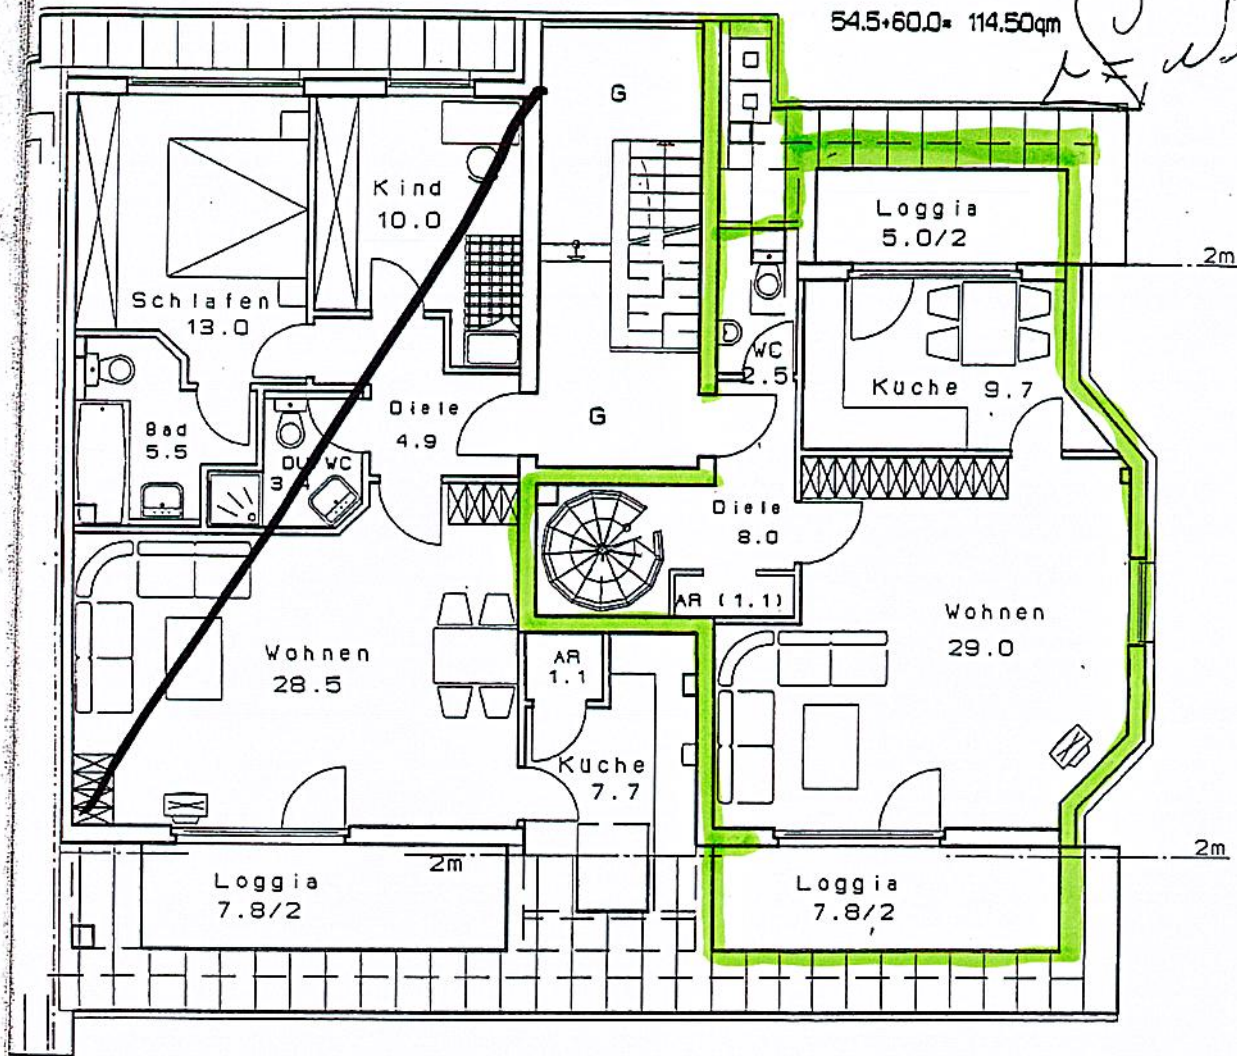


DACHGESCHOSS

BRÜCKENSTR.

DGbw

Dipl.-Ing. Ulrich Wicharz, VDI Architekt-Praxisbüro A + B Nordseeufer 10/11/12 Tel.: 02153 / 311151 Fax: 02153 / 601110	
Vv: Neubau Mehrfamilienhaus Brückenstrasse 21a/21b 41518 Grevenbr.-Vevellingh.	Bauherr: R. van IJsselt 3H Helmstrasse 23 41518 Grevenbr.-Vevellingh.
Darst.: Grundriss DGbw	
Dt.: 13.10.93 Wicharz	M.: 1:100

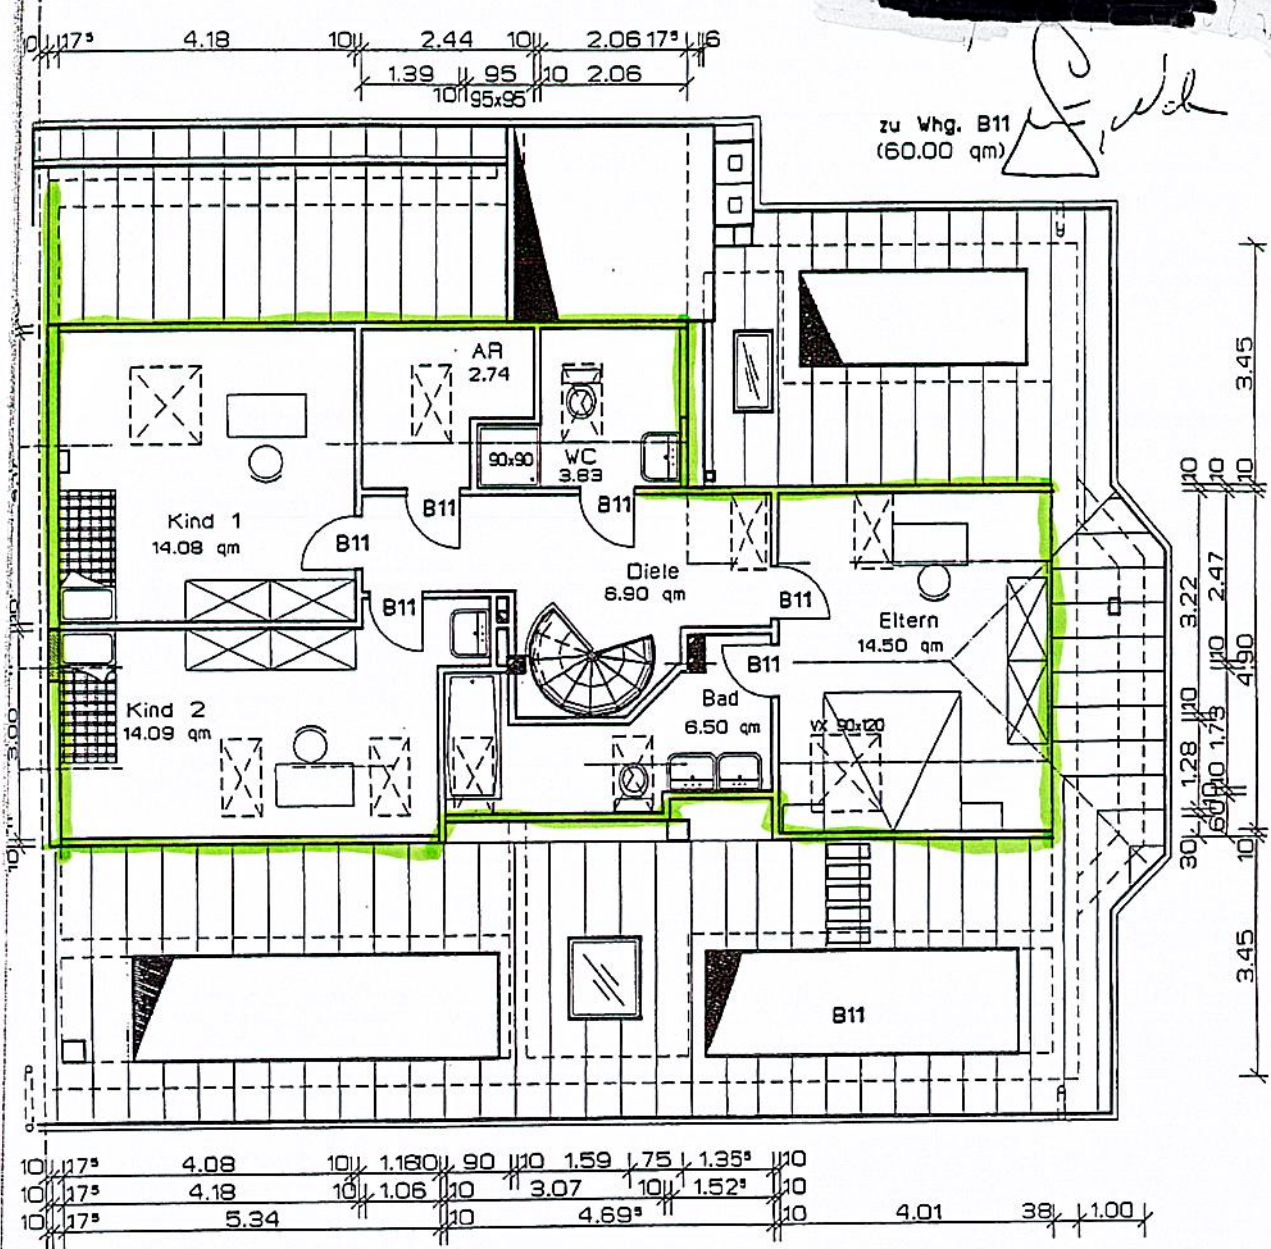

zu Whg. B11
(60.00 qm)

Ulrich

SPITZBODEN BRUCKENSTR.

Spitz2

Dipl.-Ing. Ulrich Augustin-Piccard-Str. 4 • 40204 Düsseldorf Tel.: 0210 73 1001 • Fax: 0210 73 1002		
Nr. 1 Neubau Mehrfamilienhaus Brückenstr. 21a/21b 41518 Grevenbr.-Vövelingh.	Beschriftung 414	
Der s. Grundriss Spitz2		
Nr. 06.10.94	Maßstab 1:100	