



**Rhein-Kreis Neuss
Katasteramt**


Oberstraße 91
41460 Neuss

**Auszug aus dem
Liegenschaftskataster**


Flurkarte NRW 1 : 500

Flurstück: 84
Flur: 15
Gemarkung: Elsen
Richard-Wagner-Straße 6, Grevenbroich

Erstellt: 24.11.2021

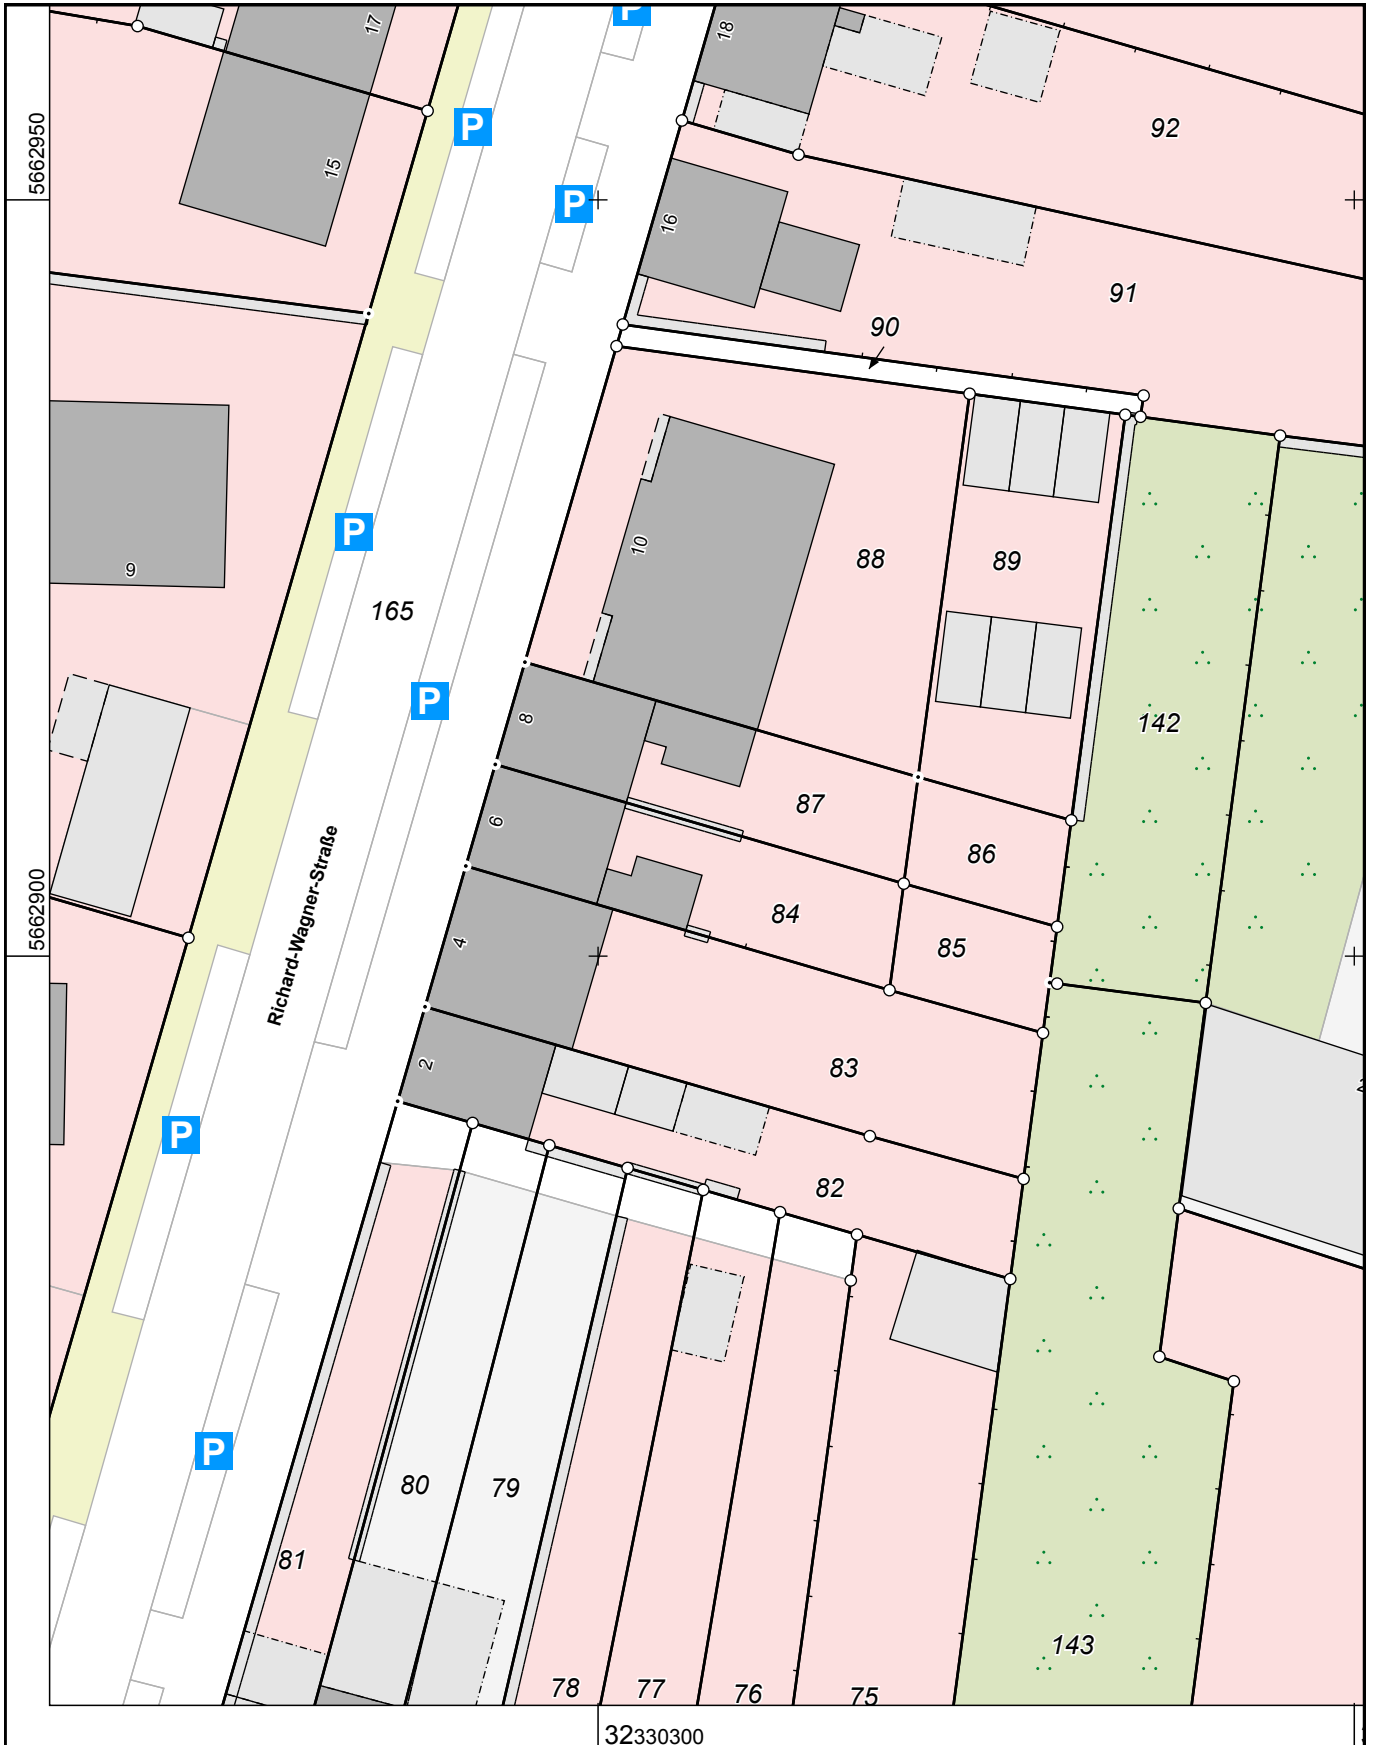

Maßstab 1 : 500

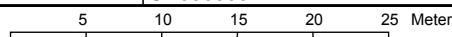

Die Nutzung dieses Auszuges ist im Rahmen des § 11 (1) DVOzVermKatG NRW zulässig. Zuwiderhandlungen werden nach § 27 VermKatG NRW verfolgt.